

Kopia mapy ewidencyjnej

Skala 1:5000

Województwo: dolnośląskie
Powiat: kłodzki
Gmina: Gmina Nowa Ruda
Jednostka ew.: 020811_2, Nowa Ruda - gmina
Obręb: 0006, Dzikowiec
Arkusz: 2
Działka: 111/26

Umowny podział nieruchomości do dzierżawy


położonej w obrębie 0006 Dzikowiec

(wykonano na podstawie wtycznych z pisma nr CEN.DGZ.WNZN.4200.9.2018.MS z dnia 2018.08.06)

właściciel:
gospodarujący zasobem
nieruchomości:

Skarb Państwa Udział: 1/1
Krajowy Ośrodek Wsparcia Rolnictwa
siedziba: ul. Karolkowa 30, 01-207 Warszawa
koresp. ul. Mińska 60, 54-610 Wrocław

Tylko do użytku służbowego

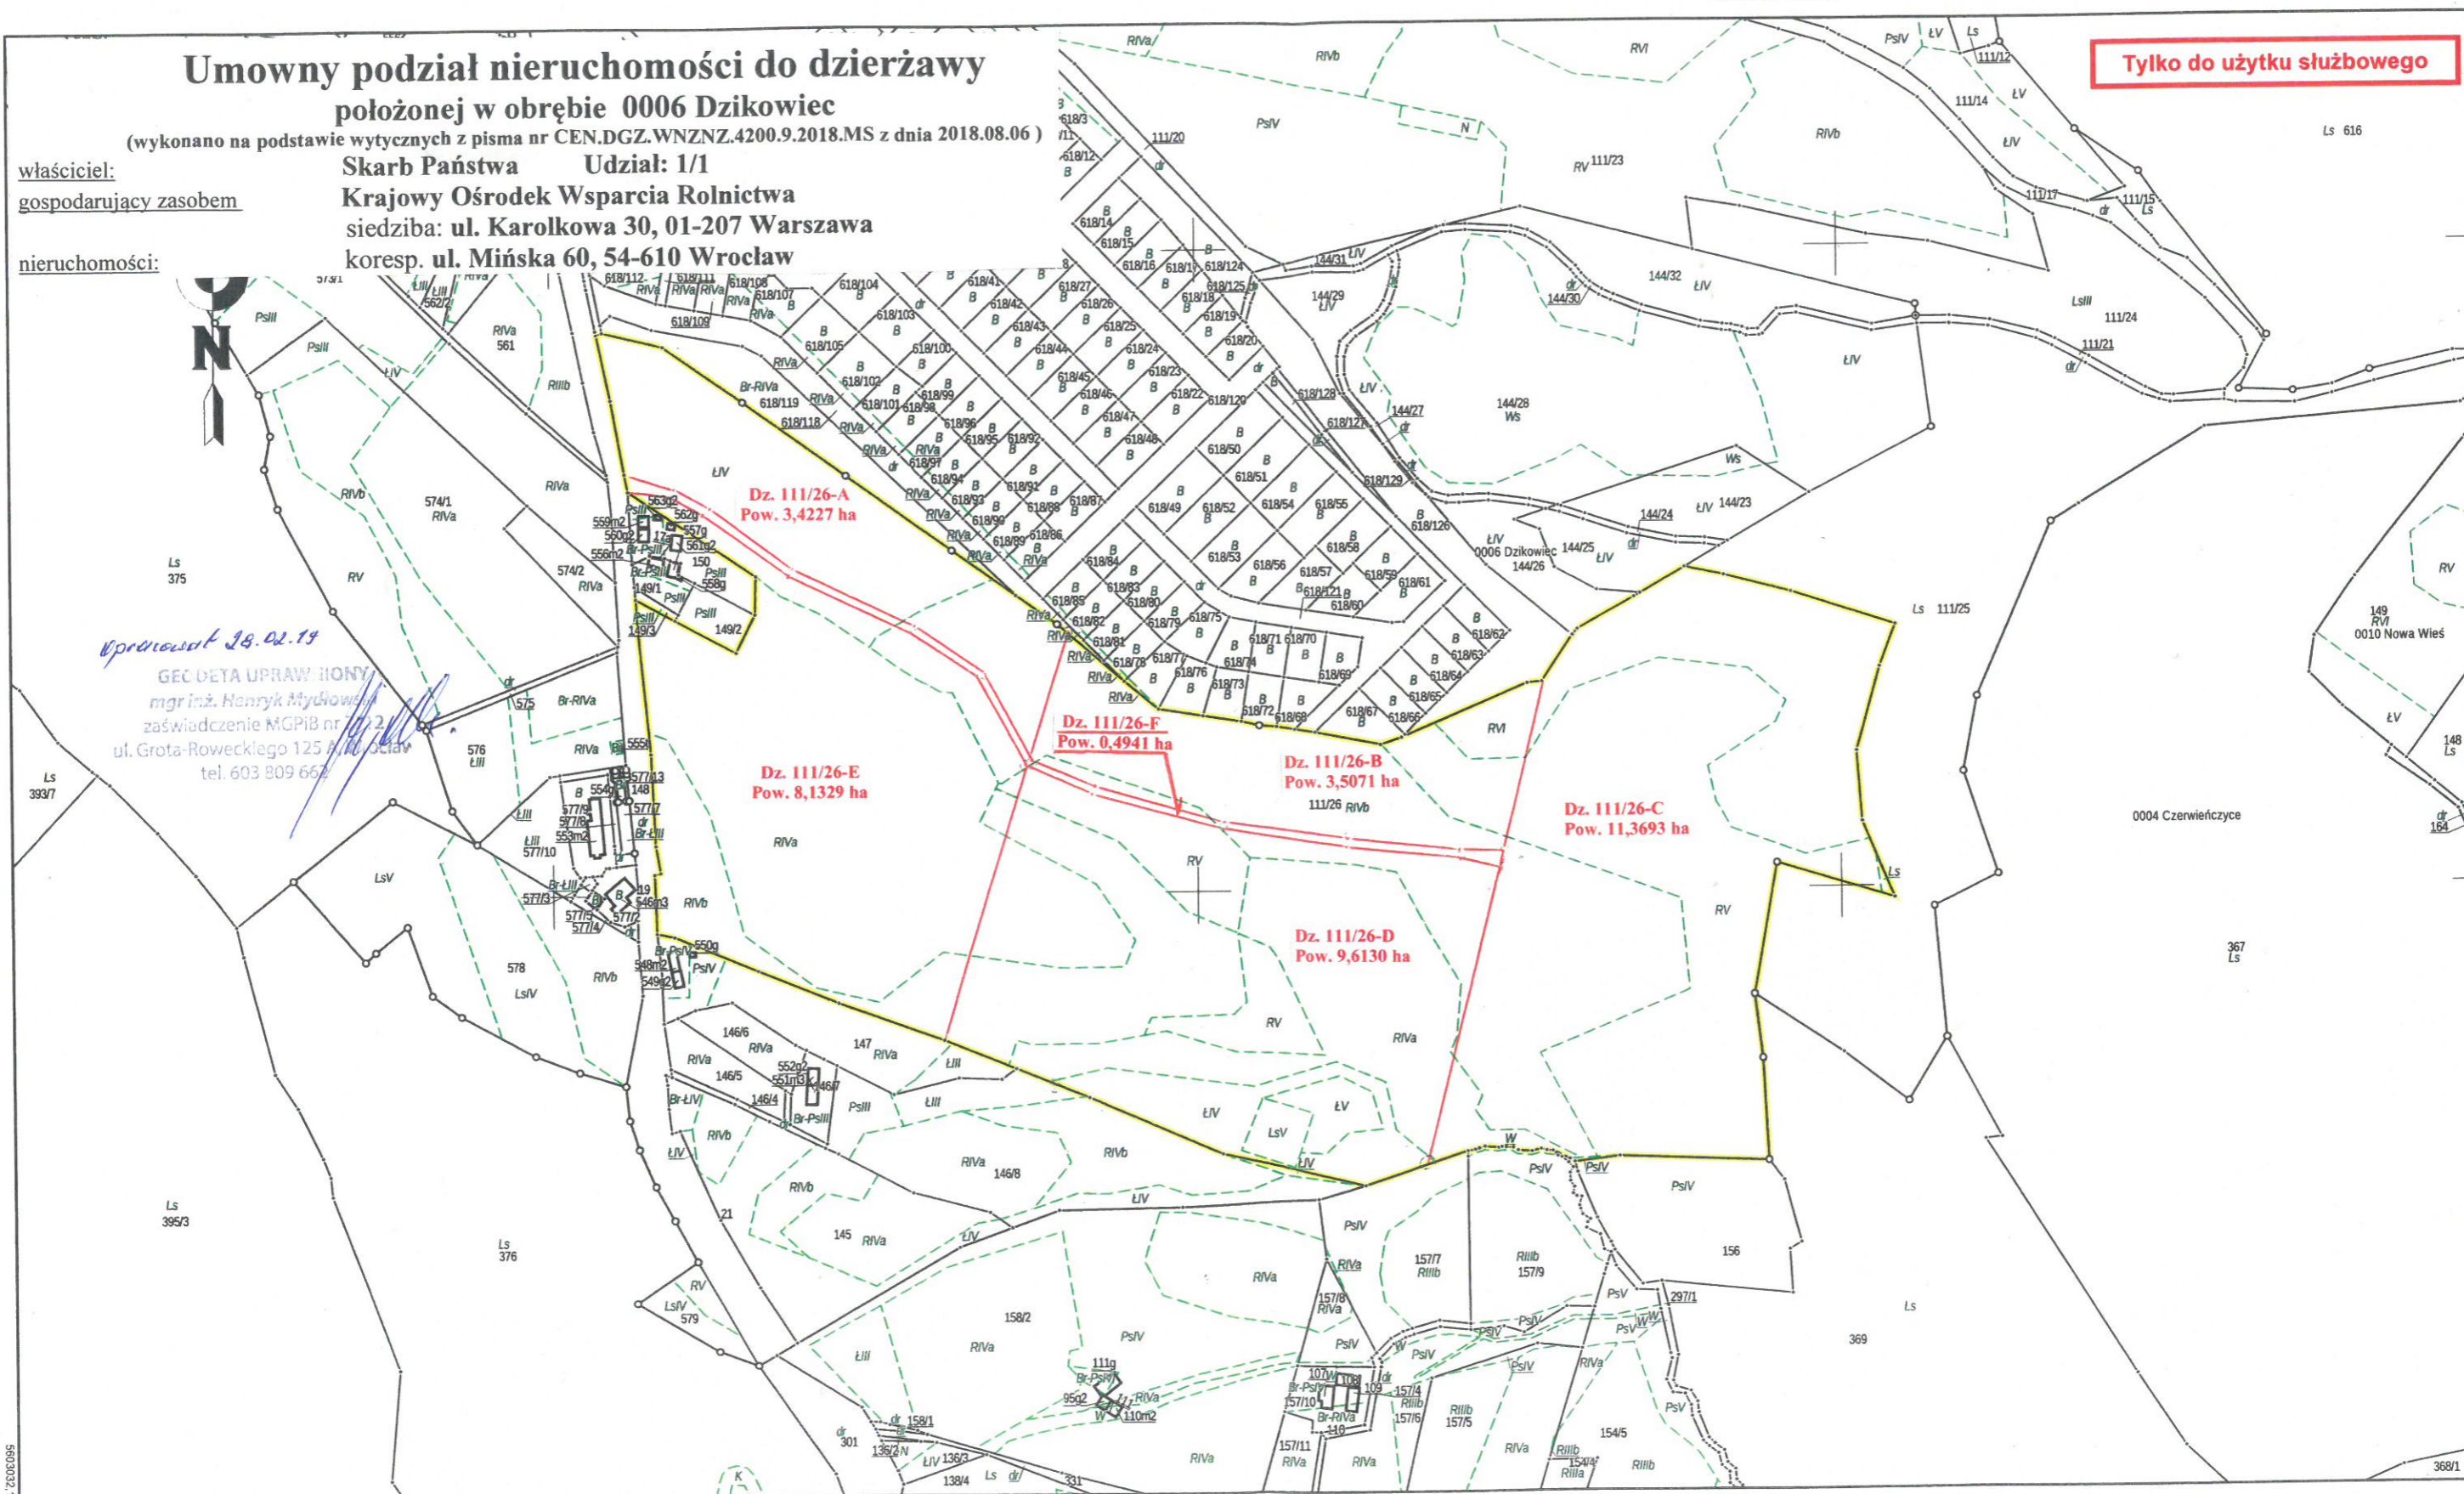

Wprowaźnik 28.02.19

GEODETA UPRAW ISONY
mgr inż. Henryk Mydlowski
zaświadczenie MGPIB nr 12/12
ul. Grota-Roweckiego 125 54-610 Wrocław
tel. 603 809 662